


1階 平面図 S:1/100

階	面積	㎡(坪)
1階	63.76	(19.29)
2階	56.72	(17.16)
延床面積	120.48	(36.45)
施工床面積	131.25	(39.70)
建築面積	67.49	(20.42)

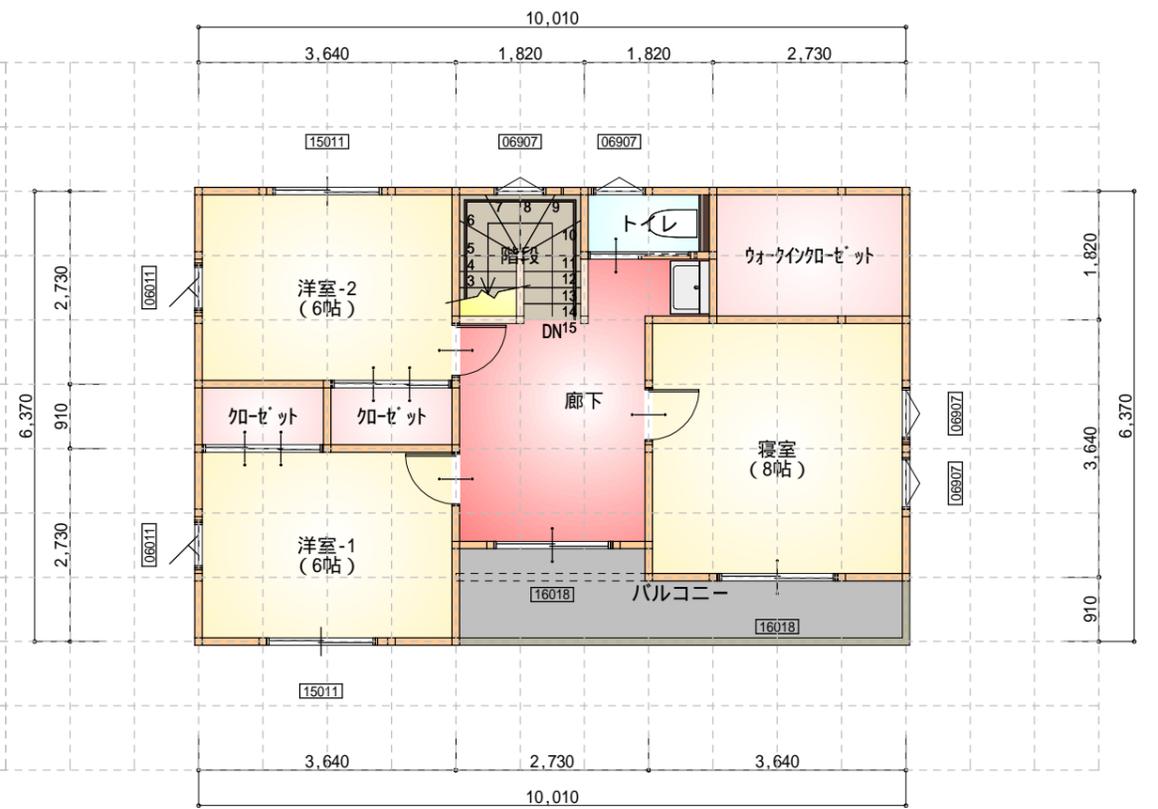

2階 平面図 S:1/100

工事名 甲斐市竜王建売新築工事	株式会社ヒガシ 山梨県南アルプス市下高砂332-8 TEL 055-280-5133 FAX 055-280-5135	管理者	設計者	担当者	図面名	1階 平面図, 2階 平面図 縮尺 1/100	図面 2
		日付	日付	日付			