


1階 平面図 S:1/100

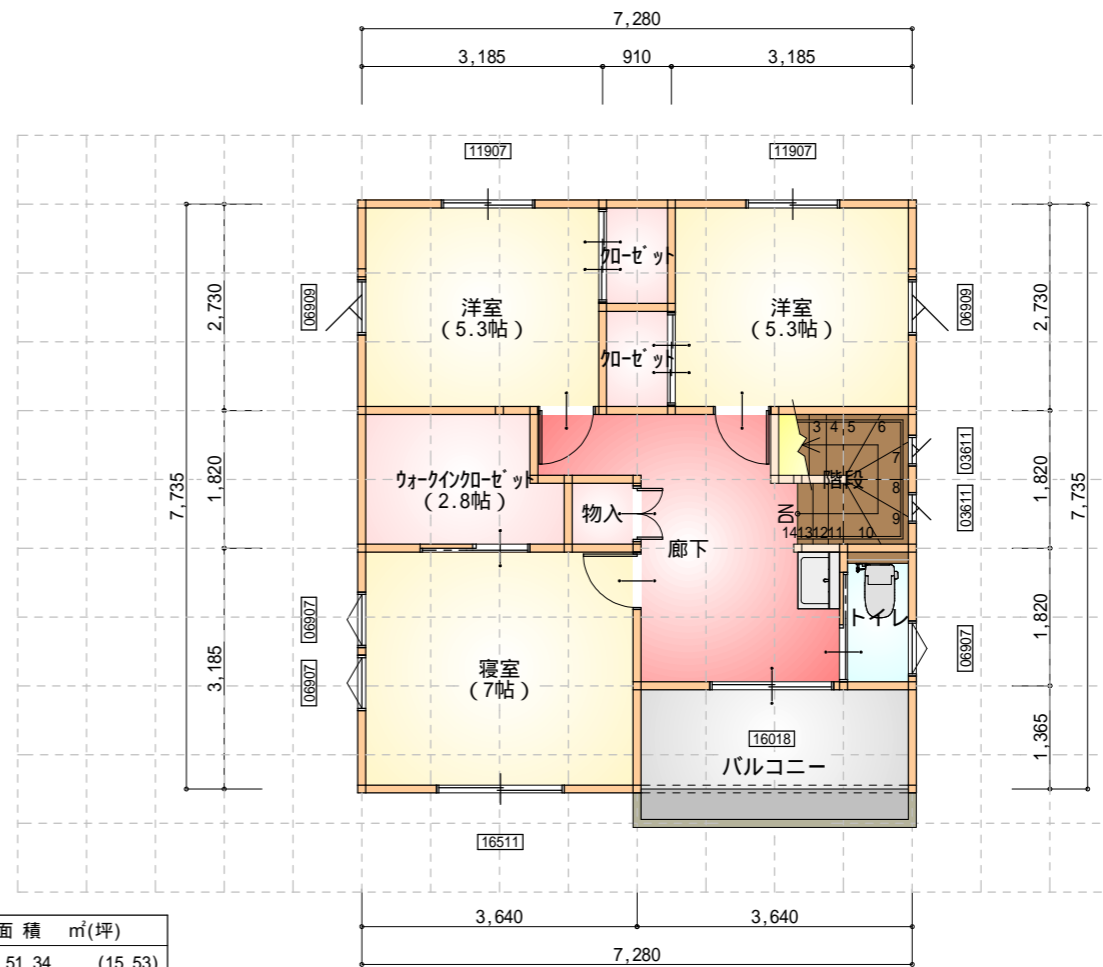

2階 平面図 S:1/100

階	面積	m ² (坪)
1階	51.34	(15.53)
2階	51.34	(15.53)
延床面積	102.68	(31.06)
施工床面積	115.93	(35.07)
建築面積	56.31	(17.03)

工事名 昭和町河西建売分譲住宅 区画1

HIGASHI 株式会社ヒガシ

山梨県南アルプス市下高砂332-8
TEL 055-280-5133 FAX 055-280-5135

管理者

設計者

担当者

図面名

1階 平面図, 2階 平面図

図面

2

備考

日付

日付

日付

縮尺 1/100