



南側 立面図 S:1/100

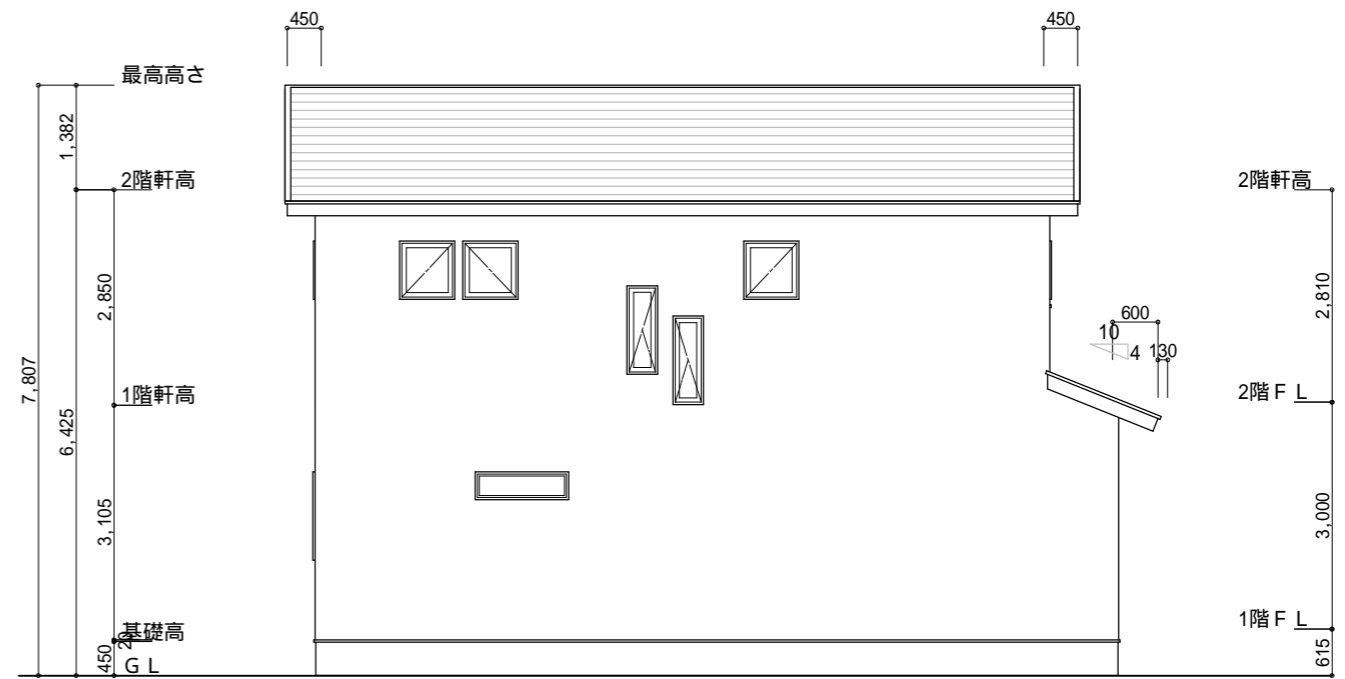

東側 立面図 S:1/100

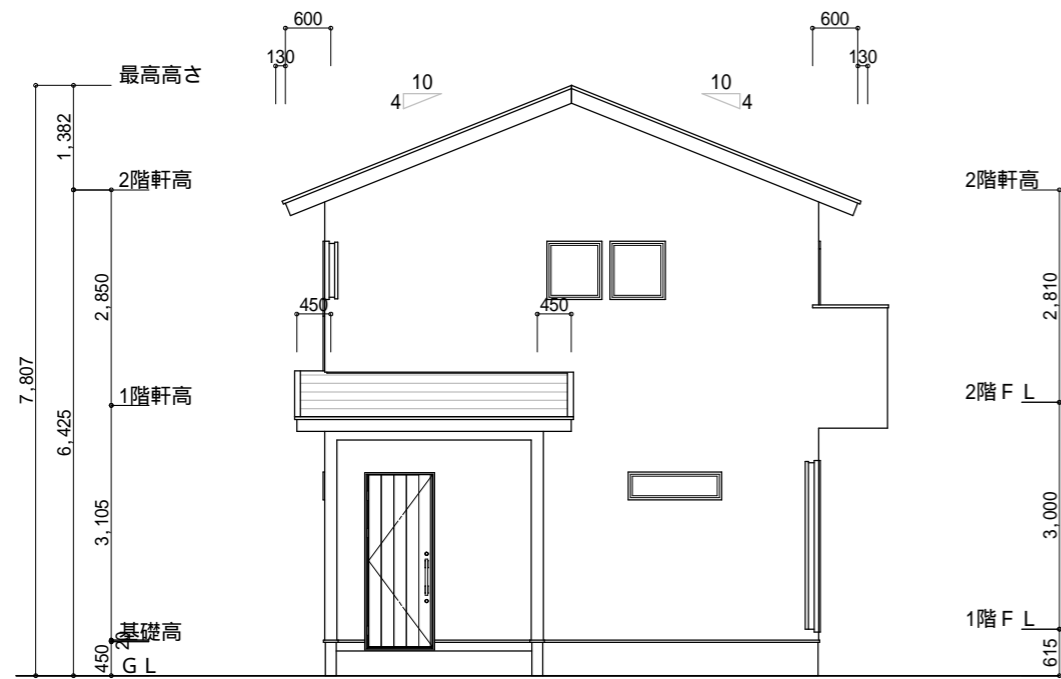

北側 立面図 S:1/100



西側 立面図 S:1/100

工事名 株式会社ヒガシ昭和町押越建売住宅新築工事	 株式会社ヒガシ	管理者	設計者	担当者	図面名 南側 立面図, 北側 立面図, 東側 立面図, 西側 立面図	図面 3
備考	山梨県南アルプス市下高砂332-8 TEL 055-280-5133 FAX 055-280-5135	日付	日付	日付	縮尺 1/100	