

建築計画概要書

（第一面）

【1. 建築主】

【イ. 氏名のフリガナ】 大 増 興 業 代 表 内 藤 幸 男  
【ロ. 氏名】 (有) 大増興業 代表 内藤幸男  
【ハ. 郵便番号】 400  
【ニ. 住所】 甲府市増坪町 554  
【ホ. 電話番号】

【2. 敷地の位置】

【イ. 地名地番】 東八代郡石和町小石和字神明 170-8  
【ロ. 都市計画区域の内外の別】 都市計画区域内  
【ハ. 用途地域】 指定なし  
【ニ. 防火地域】 指定なし  
【※ホ. その他の区域、地域、地区、街区】

【3. 主要用途】

専用住宅

【4. 工事種別】

新 築

【5. 申請に係る建築物】

【イ. 高さ】 地上 2.69M 地下  
【ロ. 階数】 地上 2 階 地下 階  
【ハ. 構造】 木 造 一部 造

【6. 敷地面積】

248.71 M<sup>2</sup>

【7. 建築面積】

(申請部分) (申請以外の部分) (合計)  
( 61.27 M<sup>2</sup> ) ( ) ( 61.27 M<sup>2</sup> )

【8. 延べ面積】

(申請部分) (申請以外の部分) (合計)  
( 95.23 M<sup>2</sup> ) ( ) ( 95.23 M<sup>2</sup> )

【住宅の部分】 ( ) ( ) ( )

【9. 設計者】


【イ. 建築士事務所名】 佐野建築設計事務所  
【ロ. 郵便番号】 406  
【ハ. 所在地】 東八代郡石和町東高橋 371  
【ニ. 電話番号】 0552-62-3347  
【ホ. 氏名】 佐野正春

【10. 工事施工者】


【イ. 営業所名】 若工建設 (有)  
【ロ. 郵便番号】 400  
【ハ. 所在地】 甲府市上町 2445  
【ニ. 電話番号】 0552-41-5071  
【ホ. 氏名】 藤田若忠

【11. 代理者】


【イ. 建築士事務所名】 佐野建築設計事務所  
【ロ. 郵便番号】 406  
【ハ. 所在地】 東八代郡石和町東高橋 371  
【ニ. 電話番号】 0552-62-3347  
【ホ. 氏名】 佐野正春

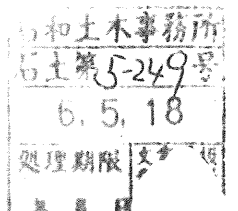

付近見取図

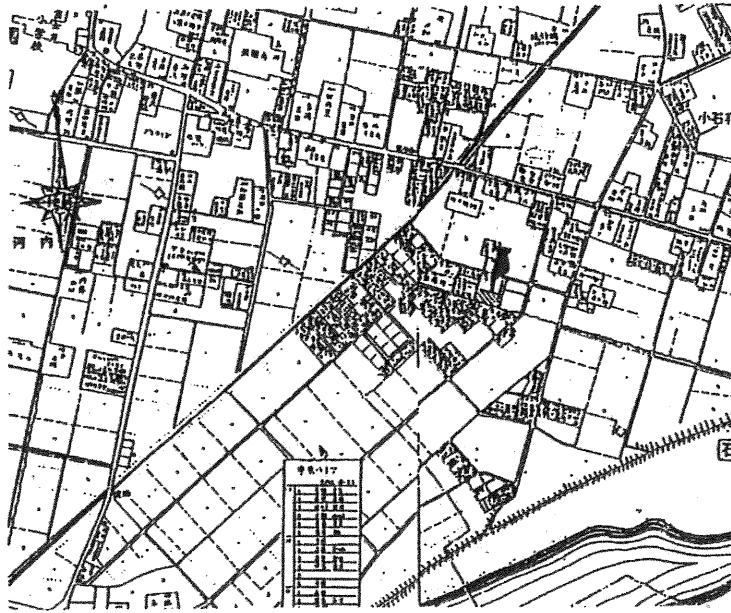

配置図

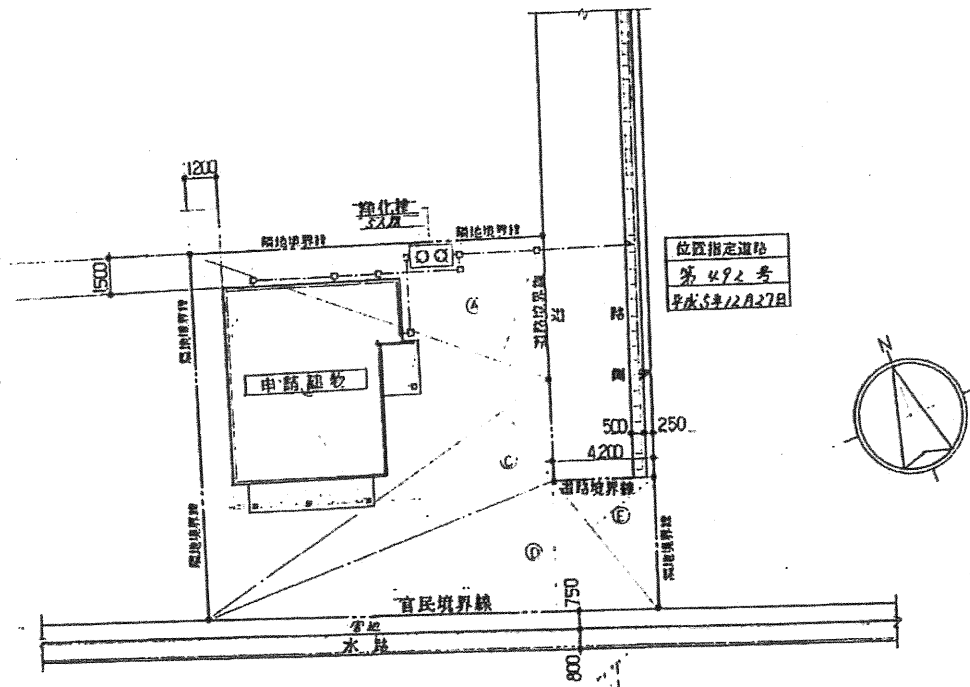

S=1:300

(注意)

1. 各面共通関係  
数字は算用数字を、単位はメートル法を用いてください。
2. 第一面関係
  - ① ※印のある欄は記入しないでください。
  - ② 地区計画の区域内の建築物のうち、建築基準法第68条の3に規定する特例により同法第52条第1項に規定する制限を超えて建築されるものについては、8欄の「住宅の部分」に当該建築物の住宅の用途に供する部分の床面積の合計を記入してください。
3. 第二面関係
  - ① 付近見取図には、方位、道路及び目標となる地物を明示してください。
  - ② 配置図には、縮尺、方位、敷地境界線、敷地内における建築物の位置、申請に係る建築物と他の建築物との別並びに敷地の接する道路の位置及び幅員を明示してください。