



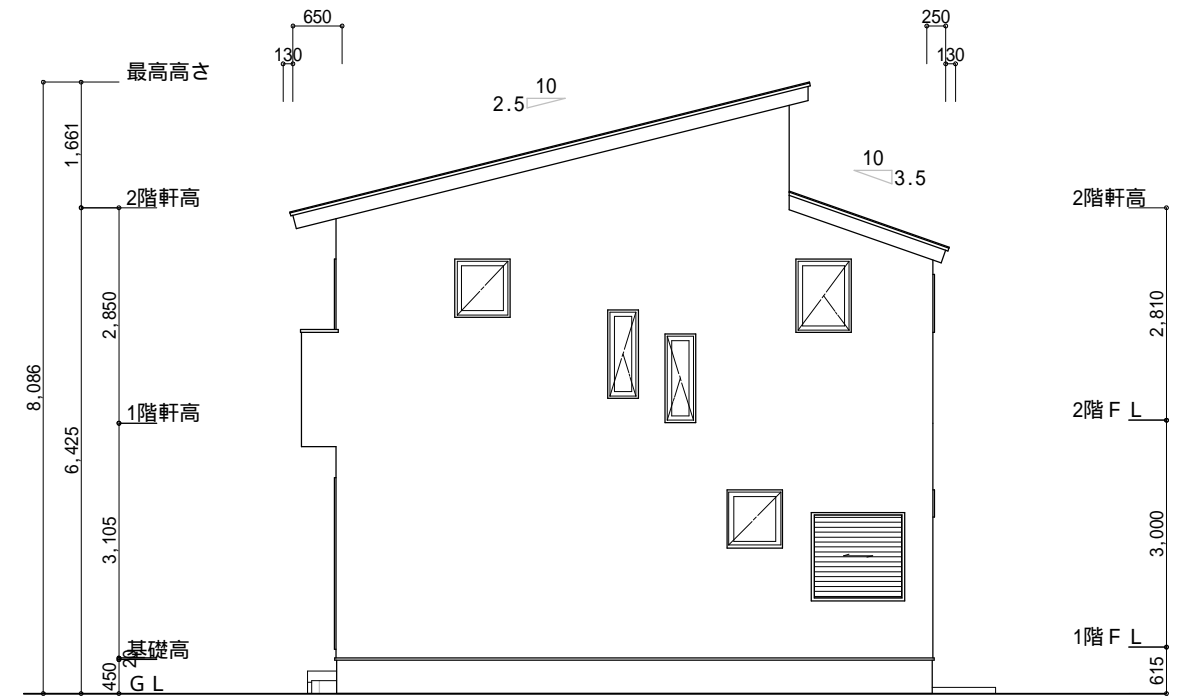


南側 立面図 S:1/100

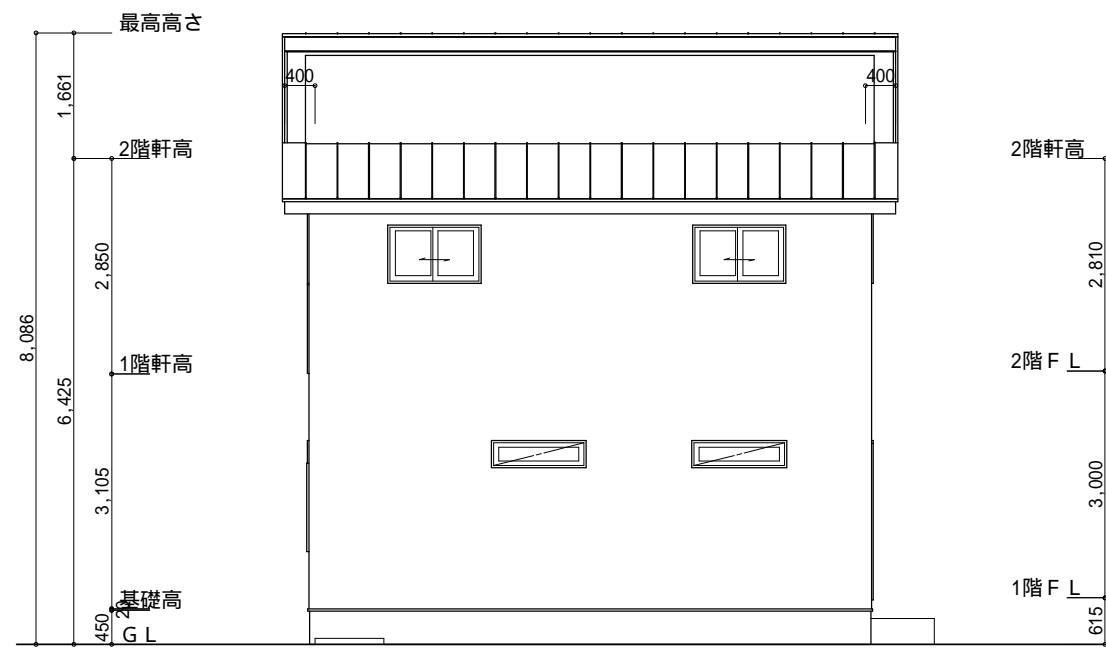

東側 立面図 S:1/100



北側 立面図 S:1/100

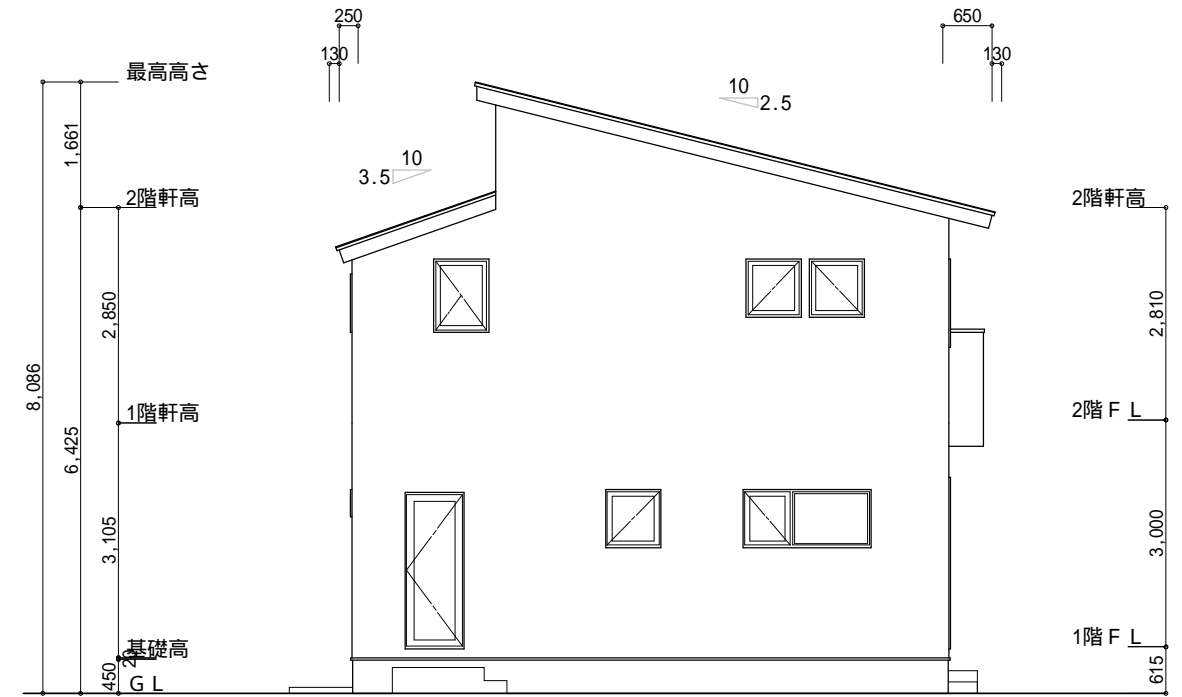

西側 立面図 S:1/100

工事名 昭和町河西建売分譲住宅 区画1

HIGASHI 株式会社ヒガシ

山梨県南アルプス市下高砂332-8  
TEL 055-280-5133 FAX 055-280-5135

管理者

設計者

担当者

図面名 南側 立面図,北側 立面図,東側 立面図,西側 立面図

図面

備考

日付

日付

日付

縮尺 1/100